


IV. Homlokzat

I. Homlokzat

I. Homlokzat

II. Homlokzat

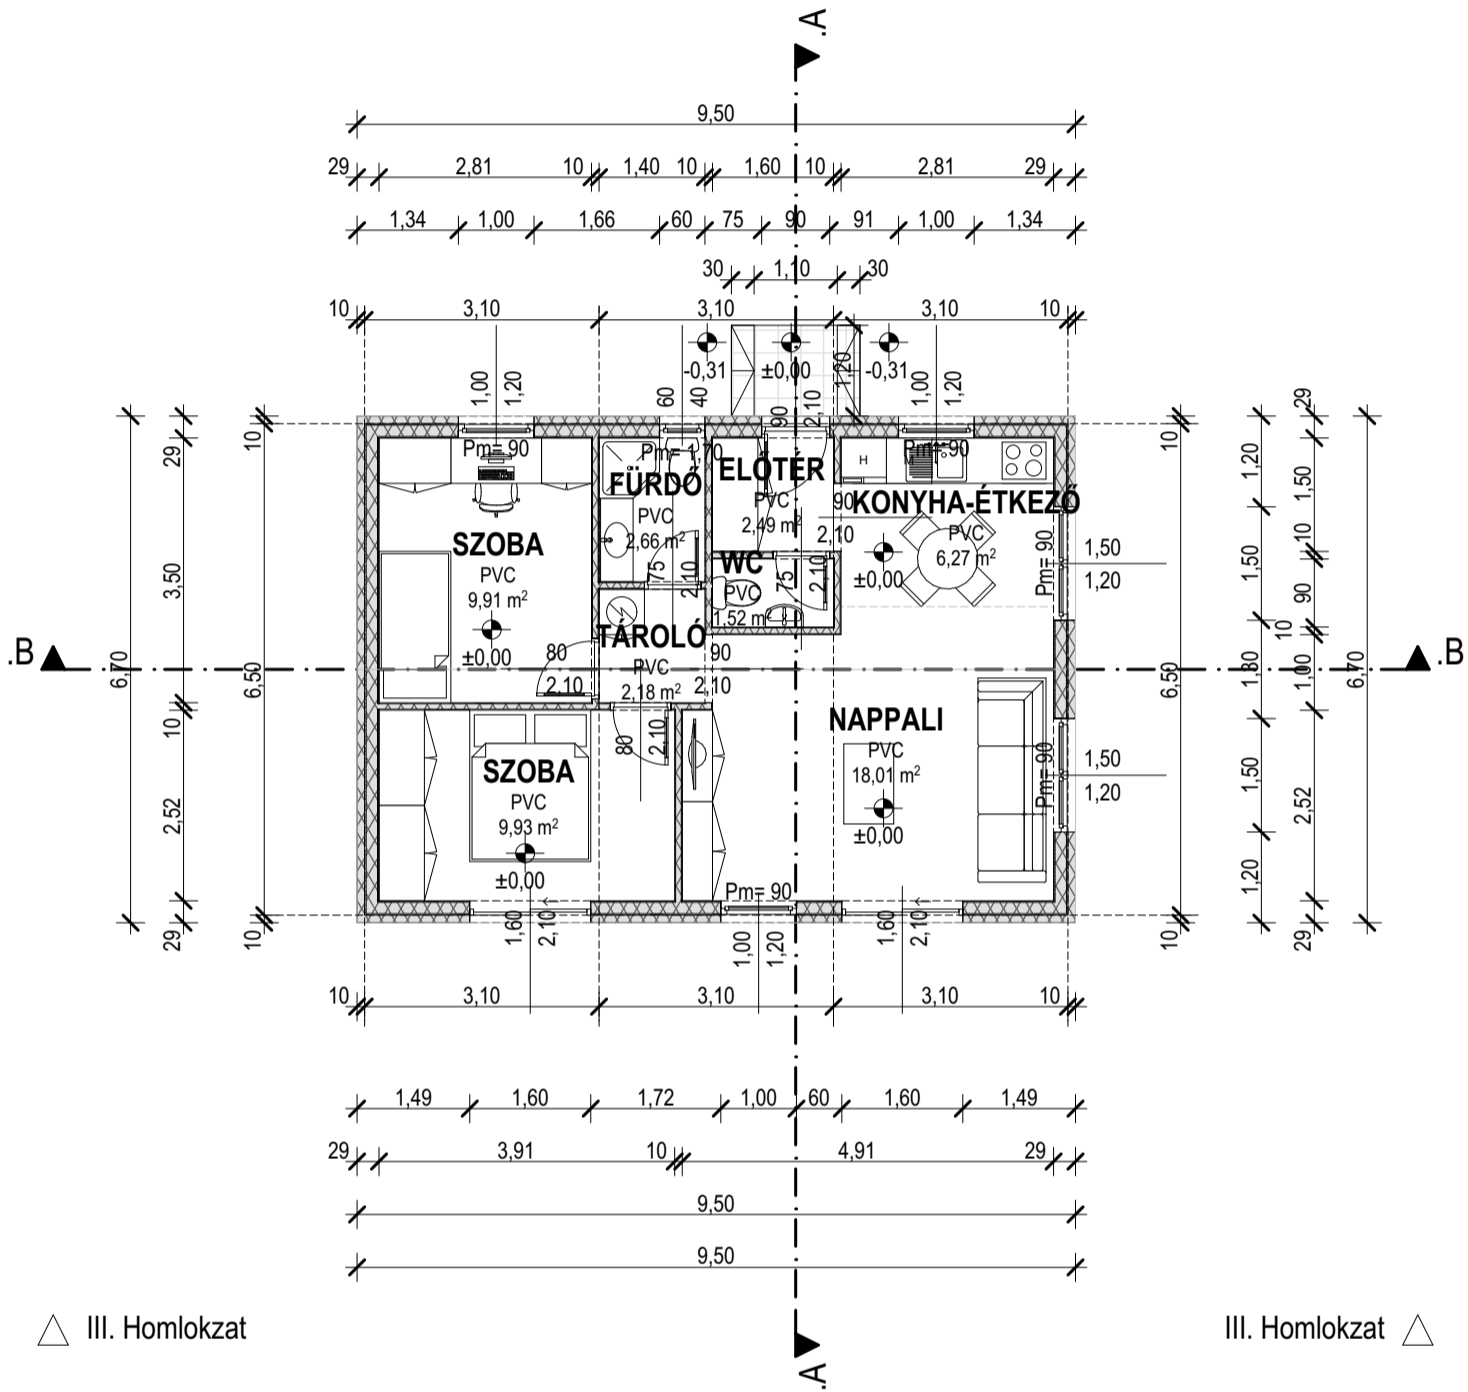

IV. Homlokzat

III. Homlokzat

III. Homlokzat

II. Homlokzat

Épület nettó alapterülete: 52,97 m² élettér



KORINEK JUDIT
9029 Győr,
Szabadság u.30.
Tel: +36209260001
judit.korinek@gmail.com

építész tervező
Horváthné Korinek Judit
É 08-0330
építész munkatárs

megnevezés		
CSALÁDI HÁZ ÉPÍTÉSZETI TERVDOKUMENTÁCIÓ		
helyszín		
rajzcím		
ALAPRAJZ		
lépték	dátum	tervrajta
M 1:100	2025. december	építészeti
építetett:		